


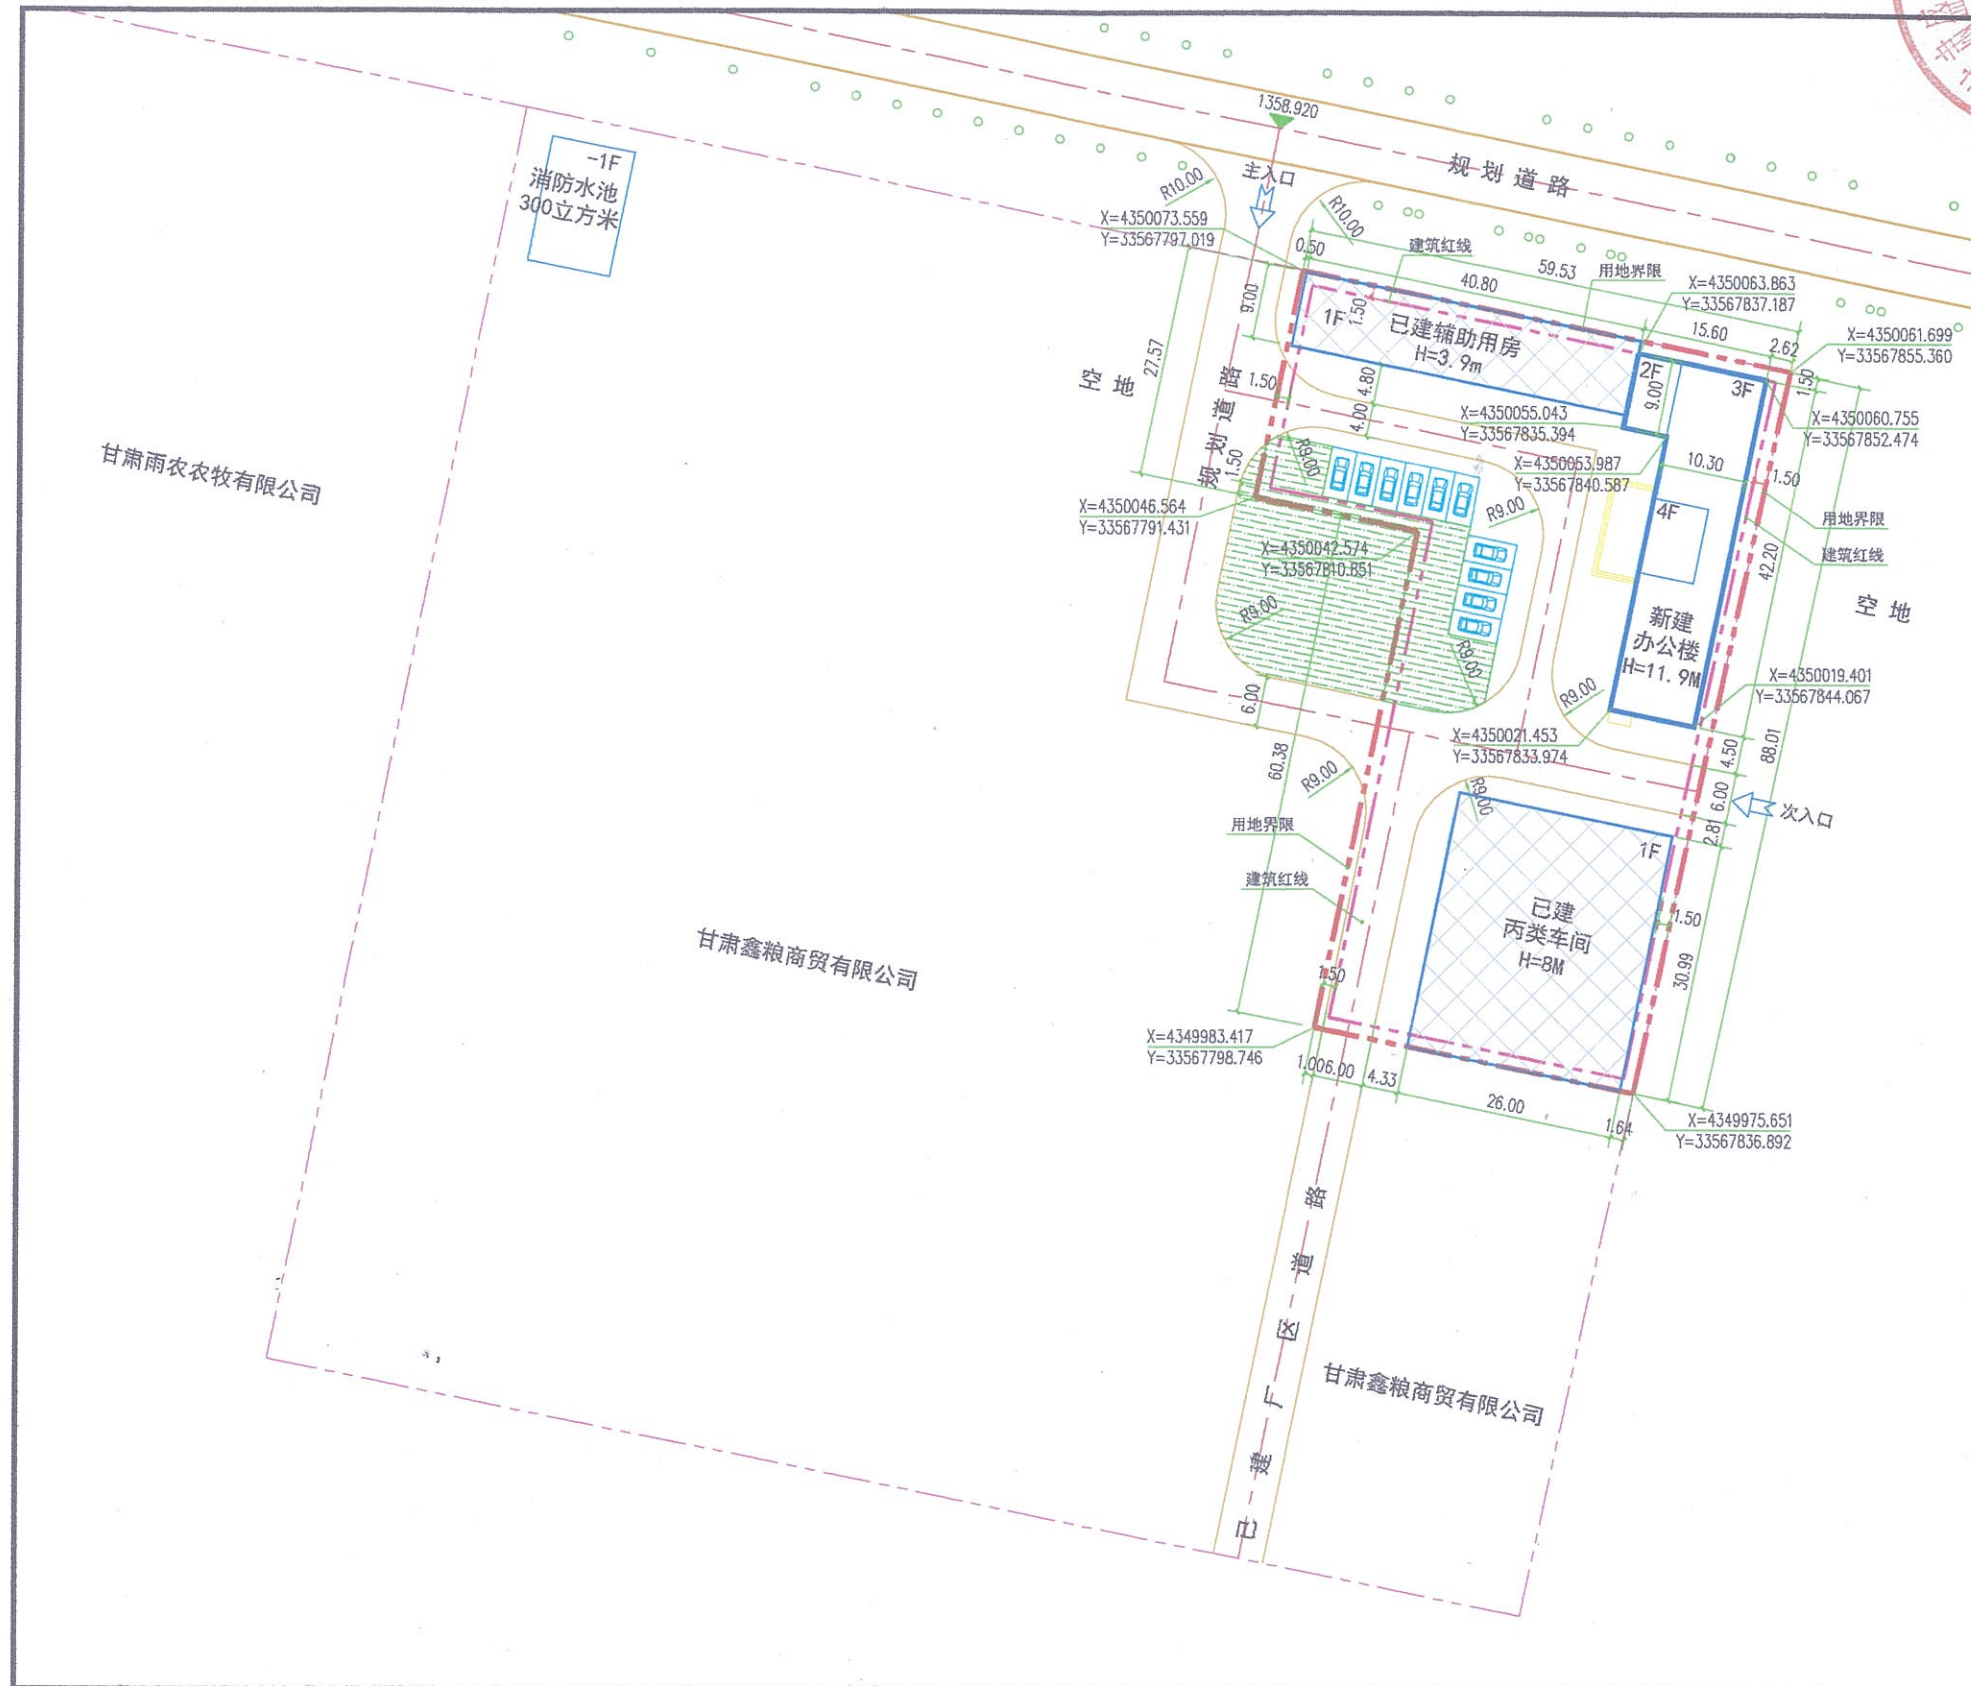

厂区范围符合园区规划

2025年4月8日



图例:

用地界限	建筑红线	道路红线	新建建筑	已建建筑
绿化	道路硬化	道路	待建建筑	

说明:

1. 总图设计依据: 甲方提供的规划部门给出的地形图;
2. 本图尺寸、坐标、半径以米为单位;
3. 本图中建筑物平面上数字为楼号;
4. 图中建筑物轮廓线为室外地坪上墙基外包线;
5. 本工程高程为1985国家高程基准;
6. 本工程坐标采用2000国家大地坐标系;
7. 消防车道转弯半径标注处均为9米;

经济技术指标			
总用地面积	4009.11m ² (6.01亩)		
总占地面积	1655.27m ²		
计算容积率总建筑面积	3438.30m ²		
总建筑面积	2632.59m ²		
总绿地面积	269.53m ²		
功能名称	占地面积	建筑面积	计算容积率建筑面积
新建办公楼	482.36m ²	1459.68m ²	1459.68m ²
已建辅助用房	367.20m ²	367.20m ²	367.20m ²
已建丙类库	805.71m ²	805.71m ²	1611.42m ²
合计	1655.27m ²	2632.59m ²	3438.30m ²
建筑密度	41.29%		
容积率	0.86		
绿地率	6.72%		
停车位	10		

初审: [Signature] 复审: [Signature]

审核意见: 已审核

图名: 总平面规划图

制图人	朱丽娜	朱丽娜
审定人	王永伟	王永伟
审核人	卢伟佳	卢伟佳
校对	赵国信	赵国信
专业	建筑	图号: 建施-01
阶段	施工图	比例: 1:100
工程编号	ZY-2025-03	日期: 2025.03
版本号	第1版	版次: 第一次

2025年4月14日

项目负责人	史锋	签字
专业负责人	史锋	签字
设计人	罗鹏	签字

项目负责人注册章

中华人民共和国一级注册建筑师

姓名: 史锋

注册号: 5201238-007

有效期至: 2025年09月

出图专用章

贵州省建设工程设计图专用章

中亿国际设计集团有限公司

资质等级: 甲级

资质证书编号: A352012386

市政行业乙级; 农林行业(农业综合开发生态工程)专业乙级; 水利行业乙级; 建筑行业(建筑工程)乙级; 风景园林工程设计专项乙级。

建设单位:

甘肃盛德鑫粮农业科技有限责任公司

工程名称:

甘肃盛德鑫粮农业科技有限责任公司办公楼建设项目

子项名称:

图名: 总平面规划图

制图人: 朱丽娜

审定人: 王永伟

审核人: 卢伟佳

校对: 赵国信

专业: 建筑

阶段: 施工图

工程编号: ZY-2025-03

版本号: 第1版

版次: 第一次