

《高台县黑泉镇国土空间总体规划（2021-2035年）》

（公众征求意见稿）

一、规划范围

本次规划范围为黑泉镇行政区全域，包含镇域和镇区两个层次，镇域包括12个行政村和黑泉镇国有土地，镇区位于黑泉村。

二、规划期限

规划基期年为2020年，规划期限为2021年至2035年，近期至2025年，远期至2035年，远景展望至2050年。

三、发展定位

从黑泉镇实际情况出发，秉承可持续发展原则，充分发挥其资源优势、文化优势、产业优势，重点推进种植业、养殖业以及旅游业发展，将其定位为：**高台县现代农业种植示范区、高台县红色文旅体验基地。**



四、总体格局

以高质量发展、高品质生活为导向，以山水林田湖草整体保护格局为目标，以自然资源禀赋和社会经济发展趋势为基础，提出黑泉镇国土空间总体格局：“**一廊一区护生态，两轴三区促发展**”。

五、产业发展

遵循因地制宜、结合当地特色、充分发挥市场机制、保护生态环境、坚持可持续发展的原则进行规划布局。在对镇域资源、区位和产业分析的基础上，构建“**一带两轴、四区多点**”的产业布局模式。



黑泉镇人民政府
二零二四年五月

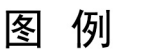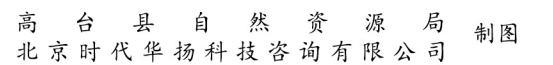

- 镇域国土空间总体格局
规划图

图 号	10
-----	----

高台县黑泉镇国土空间总体规划（2021-2035）

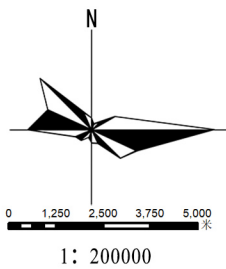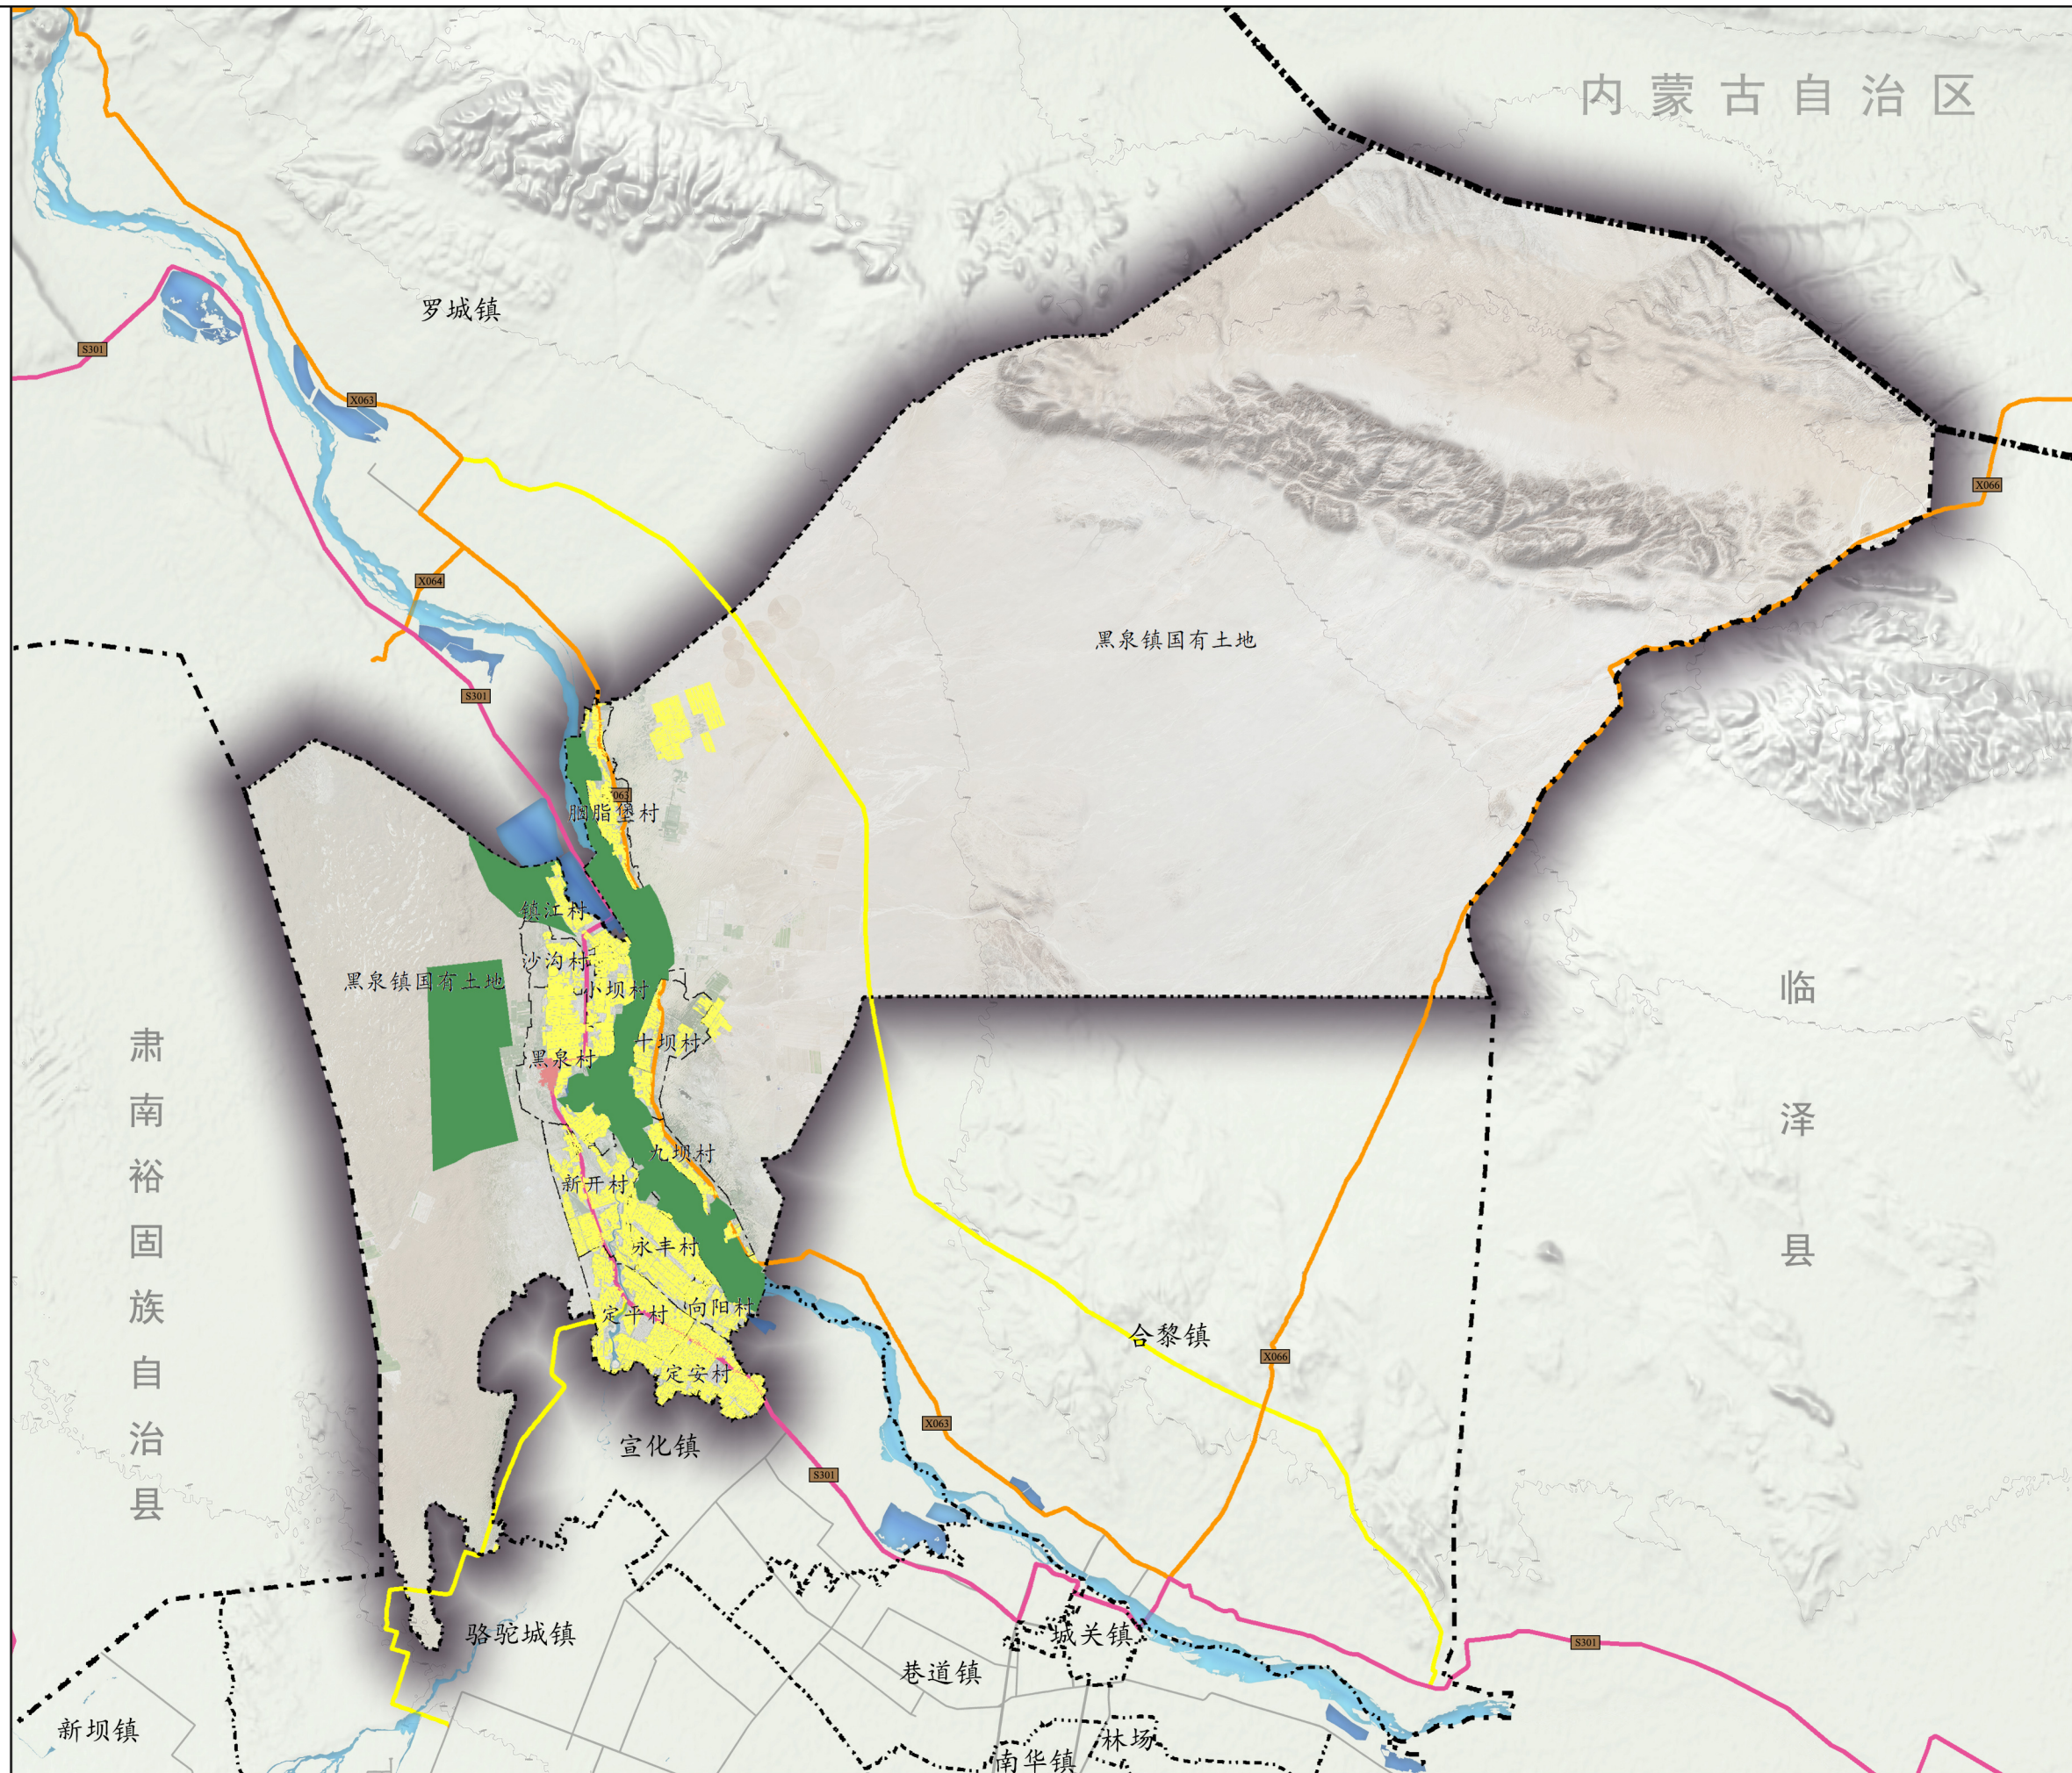

图例



- ★ 镇政府
- 省界
- 市界
- 县界
- 镇界
- 村界
- S301 省道
- X066 县道
- 乡道
- 公路
- 水库
- 河流
- 永久基本农田
- 生态保护红线
- 城镇开发边界

镇域国土空间控制线
规划图

图号

11

高台县黑泉镇国土空间总体规划（2021-2035）

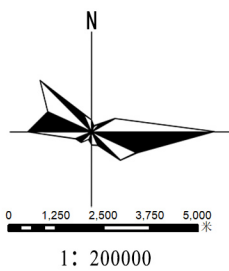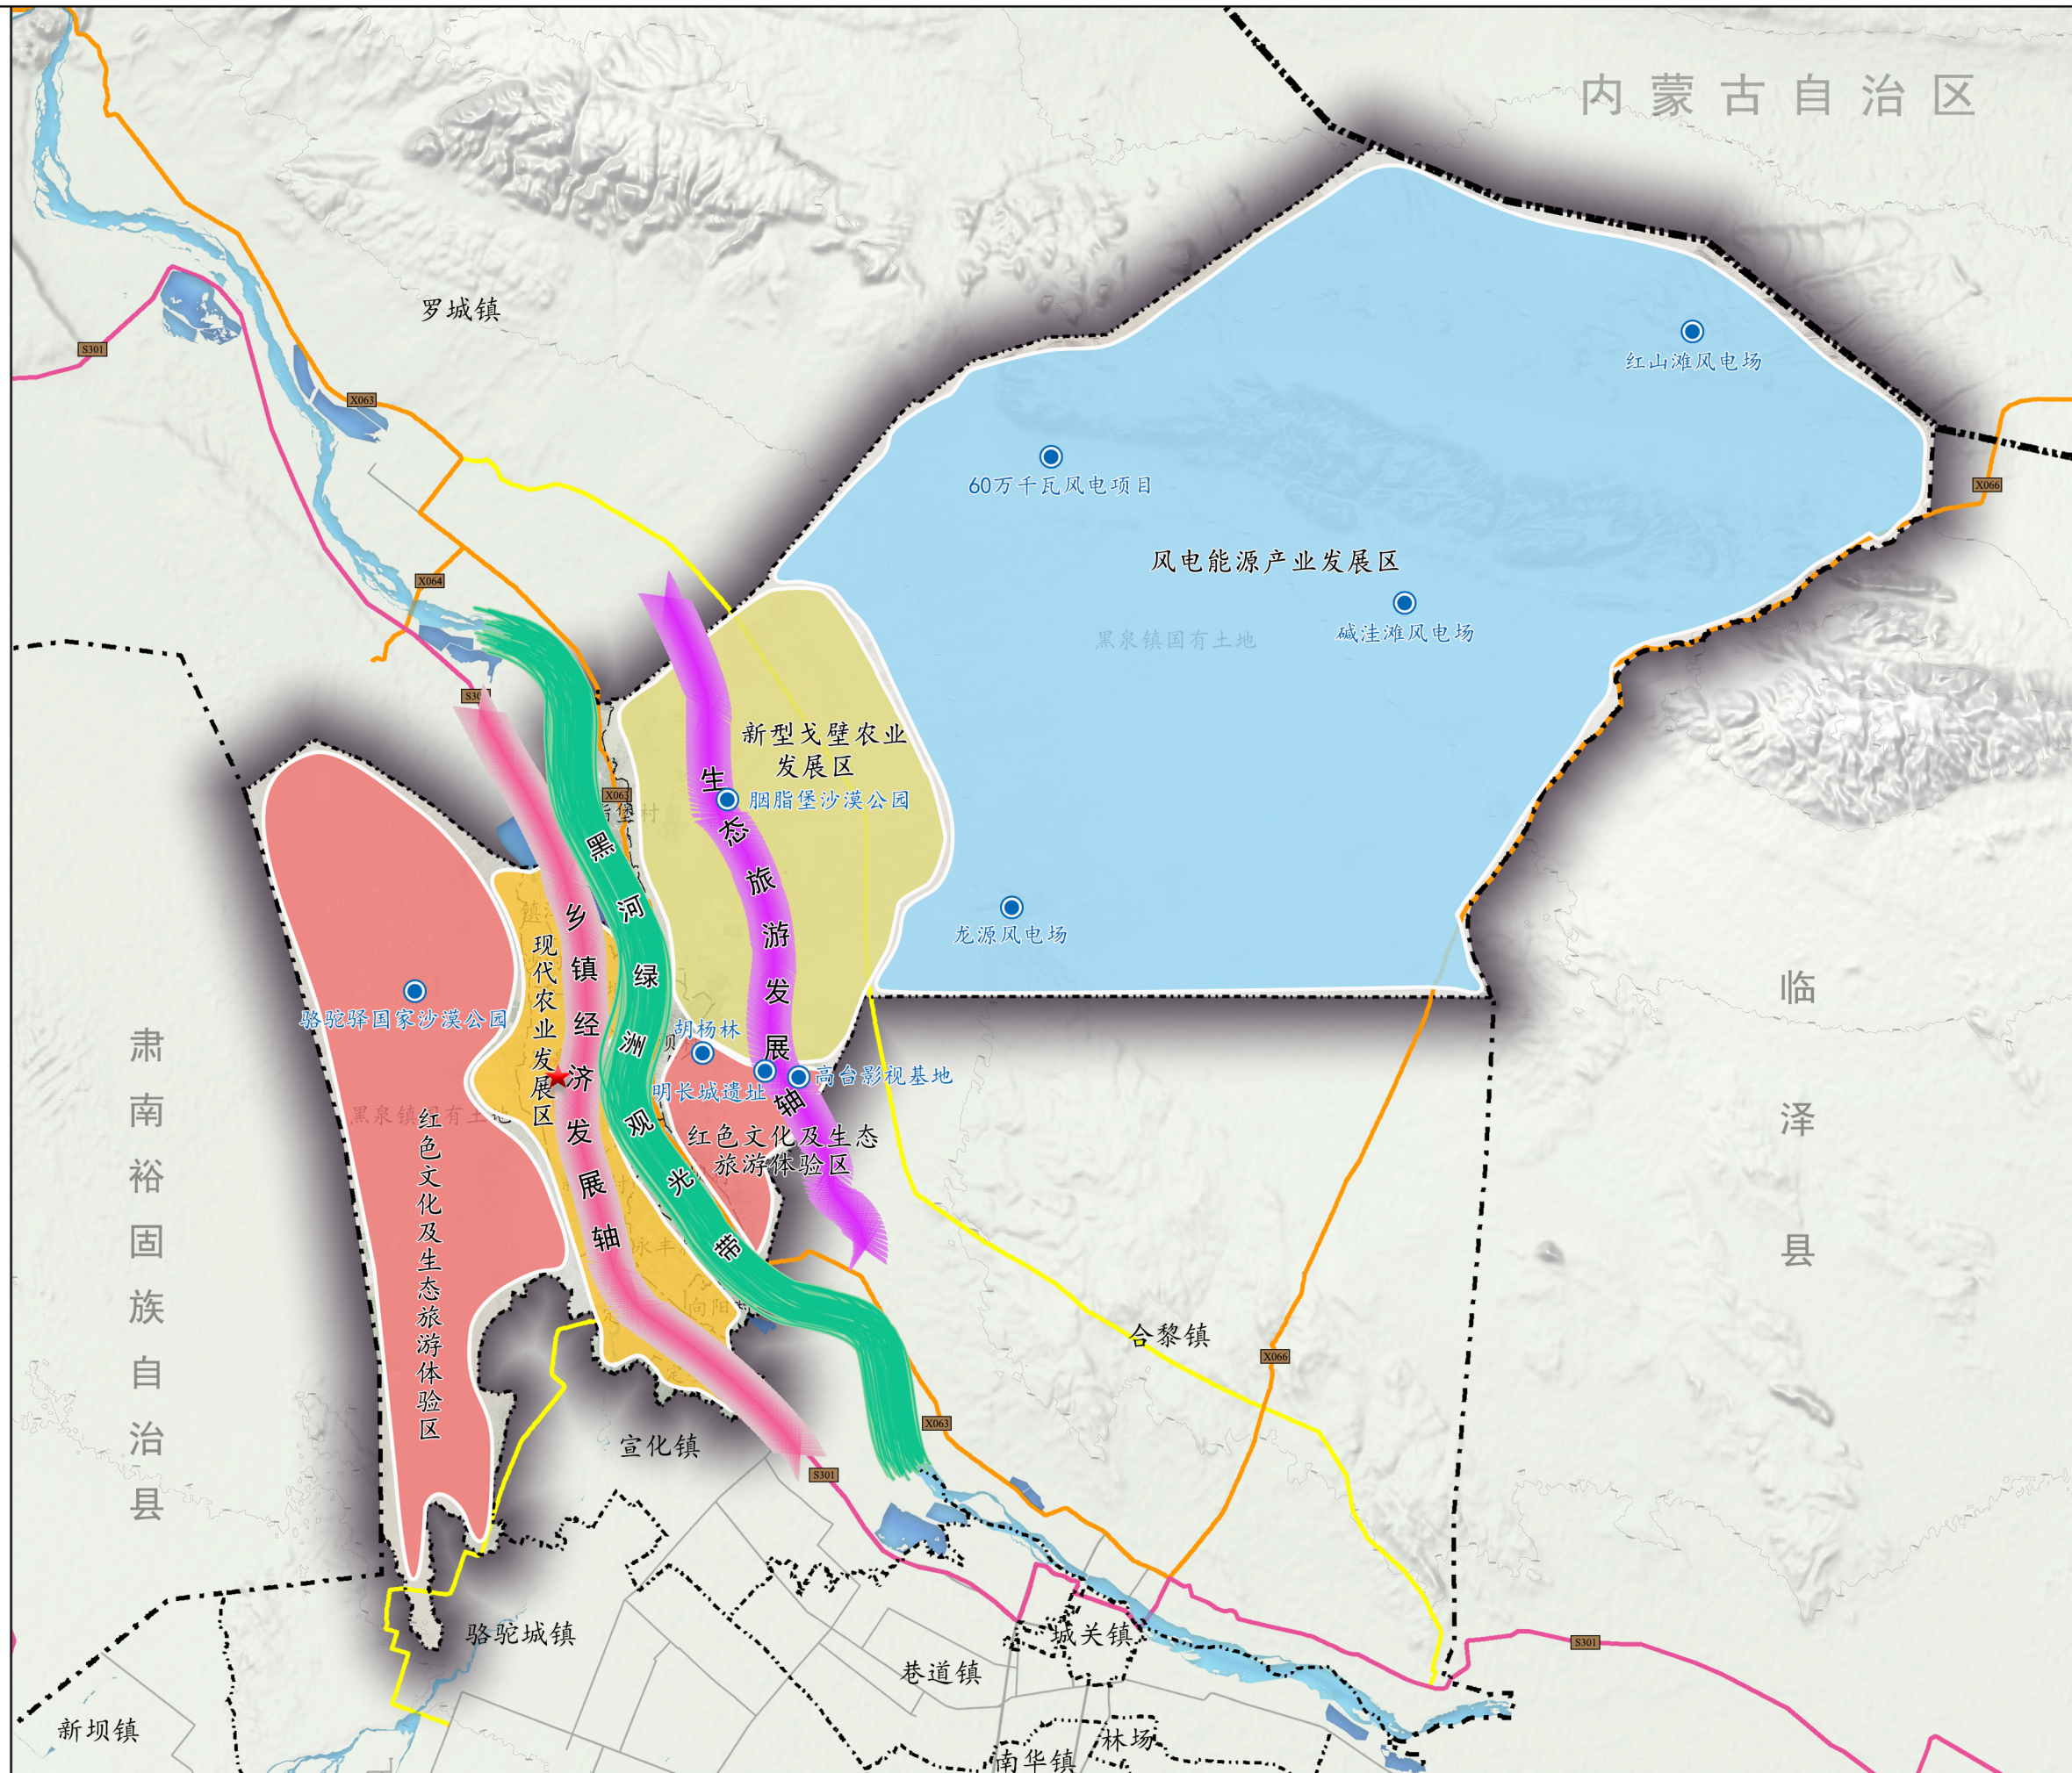

图例

- ★ 镇政府
- 产业基地
- 省界
- 市界
- 县界
- 镇界
- 村界
- S301 省道
- X066 县道
- 乡道
- 公路
- 水库
- 河流
- 乡镇经济发展轴
- 生态旅游发展轴
- 黑河绿洲观光带
- 现代农业发展区
- 红色文化及生态旅游体验区
- 新型戈壁农业发展区
- 新能源装备制造产业示范区

镇域产业格局规划图

图号

21