

宗地图


单位: m.m²

宗地编号: 620724102215GB00534

权利人: 甘肃盛陇鑫粮农业科技有限责任公司

地籍图号: 4350.00-33567.75

宗地面积: 4009.11

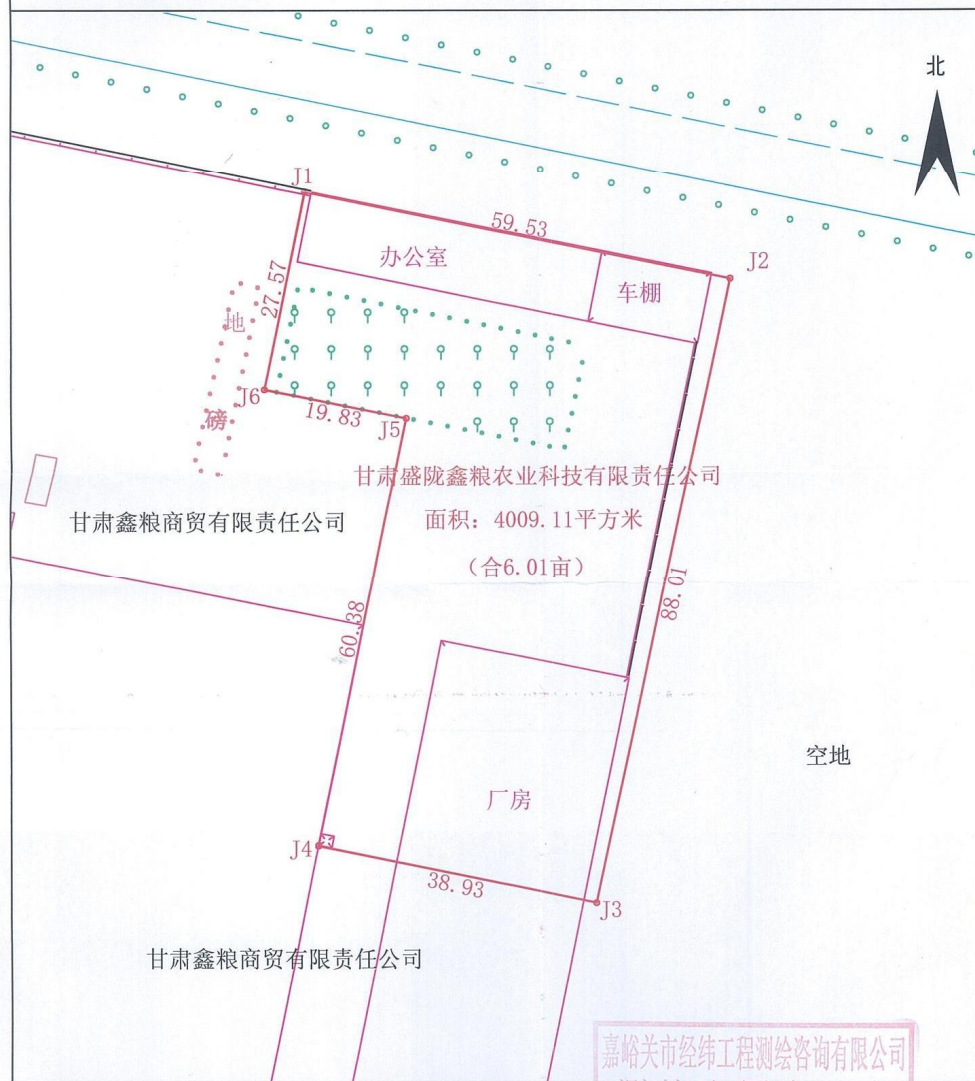

高台县不动产登记事务中心

绘图日期: 2025年3月6日

审核日期: 2025年3月6日

1:1000

嘉峪关市经纬工程测绘咨询有限公司

测绘出图专用章

绘图员: 蔺怀峰

测绘资质证书编号: 乙测资字03320110

审核员: 臧根虎

有效期至二〇二六年十二月十二日